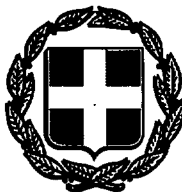


ΕΦΗΜΕΡΙΣ ΤΗΣ ΚΥΒΕΡΝΗΣΕΩΣ

ΤΗΣ ΕΛΛΗΝΙΚΗΣ ΔΗΜΟΚΡΑΤΙΑΣ

ΤΕΥΧΟΣ ΤΕΤΑΡΤΟ **Αρ. Φύλλου 413**

27 Απριλίου 1993

ΠΕΡΙΕΧΟΜΕΝΑ

ΑΝΑΔΑΣΩΣΕΙΣ

ΑΠΟΦΑΣΕΙΣ

ΑΠΑΛΛΟΤΡΙΩΣΕΙΣ

ΑΠΟΦΑΣΕΙΣ

ΑΝΑΔΑΣΩΣΕΙΣ

ΑΠΟΦΑΣΕΙΣ

Αριθ. 46038 (1)

Κήρυξη αναδασωτέας έκτασης 1.017,60 τ.μ. στη θέση «Ραγάζα» Τορώνης περιοχής Κοινότητος Συκιάς του Νομού Χαλκιδικής.

Ο ΝΟΜΑΡΧΗΣ ΧΑΛΚΙΔΙΚΗΣ

Έχοντας υπόψη:

1. Τις διατάξεις του Ν. 3200/1955 «περί διοικητικής αποκέντωσης», όπως τροποποιήθηκε και συμπληρώθηκε μεταγενέστερα με το Ν.Δ. 532/70.

2. Τις διατάξεις του άρθρου 117 παρ. 3 του Συντάγματος της Χώρας.

3. Τις διατάξεις του Ν. 998/1979 «περί προστασίας των δασών κ.λπ.» και ειδικότερα: α) του άρθρου 41 παράγρ. 1, β) του άρθρου 38.

4. Τις διαταγές του Υπουργείου Γεωργίας: α) 160417/1180/8.7.80, β) 182447/3049/24.9.80.

5. Την αριθ. 1052/19.3.1993 πρόταση του Δασαρχείου Πολυγύρου, αποφασίζουμε:

Κηρύσσουμε αναδασωτέα, με σκοπό την προστασία για την αναδημιουργία της δασικής βλαστήσεως που καταστράφηκε ολοσχερώς από εκχέρσωση το 1993 δασική έκταση εμβαδού χιλίων δέκα επτά και 0,60 τ.μ. (1.017,60 τ.μ.) που βρίσκεται στη θέση Ραγάζα της περιφέρειας της Κοινότητας Συκιάς του Νομου Χαλκιδικής, που προσδιορίζεται από τα στοιχεία Α, Β, Γ, Δ, Ε, Ζ, Η, Θ, Γ, Α - Ι, Κ, Λ, Μ, Ι - Ν, Ξ, Ο, Π, Ρ, Ν και έχει όρια:

Ανατολικά: Δημόσια Δασική έκταση.

Δυτικά: Δημόσια Δασική έκταση.

Βόρεια: Δημόσια Δασική έκταση.


Νότια: Δημόσια Δασική έκταση, όπως φαίνεται στο συνημμένο διάγραμμα που αποτελεί αναπόσπαστο μέρος της απόφασης αυτής.

Η απόφαση αυτή να δημοσιευθεί στην Εφημερίδα της Κυβερνήσεως.

Πολύγυρος, 24 Μαρτίου 1993

Ο Νομάρχης

ΜΙΛΤΙΑΔΗΣ ΚΑΝΩΤΑΣ

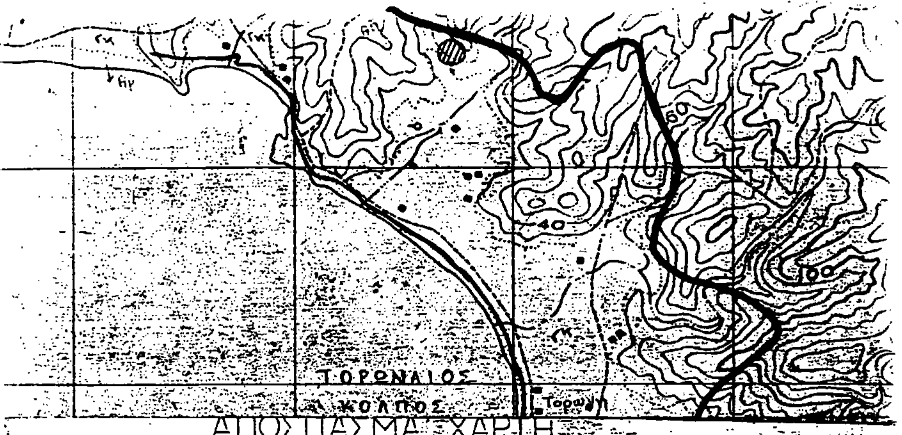

ΑΠΟΣΠΑΣΜΑ ΧΑΡΤΗ

Περιοχής κοινότητας Συκιάς στο οποίο φαίνεται η δασική έκταση εμβαδού 1.017,60 τ.μ. η οποία εκχερσώθηκε παράνομα.


Δασική θέση: "Ραγόλα" Τορώνης
Γεωγρ. μήκος: 40° 00'
Γεωγρ. πλάτος: 93°54'

ΚΛΙΜΑΚΑ 1:20.000

ΥΠΟΜΝΗΜΑ


- δασική έκταση που εκχερσώθηκε παράνομα
- επαρχιακό οδικό δίκτυο
- παλαιά επαρχιακή οδός

Πολύγυρος 15/3/93
Η Συντάξας

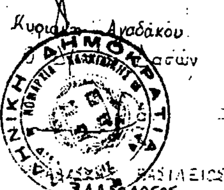

Κυριακή Αναδάκου
Δ/ντρια Δασών

ΒΑΣΙΛΕΙΟΣ
ΔΑΣΟΛΟΓΟΣ

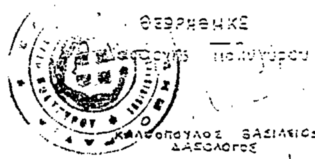


ΘΕΩΡΗΘΗΚΕ
Ο Δασάρχης Πολυγύρου

ΚΑΛΦΟΠΟΥΛΟΣ ΒΑΣΙΛΕΙΟΣ
ΔΑΣΟΛΟΓΟΣ

Ο Νομάρχης Χαλκιδικής

ΚΑΝΩΤΑΣ ΜΙΛΤΙΑΔΗΣ

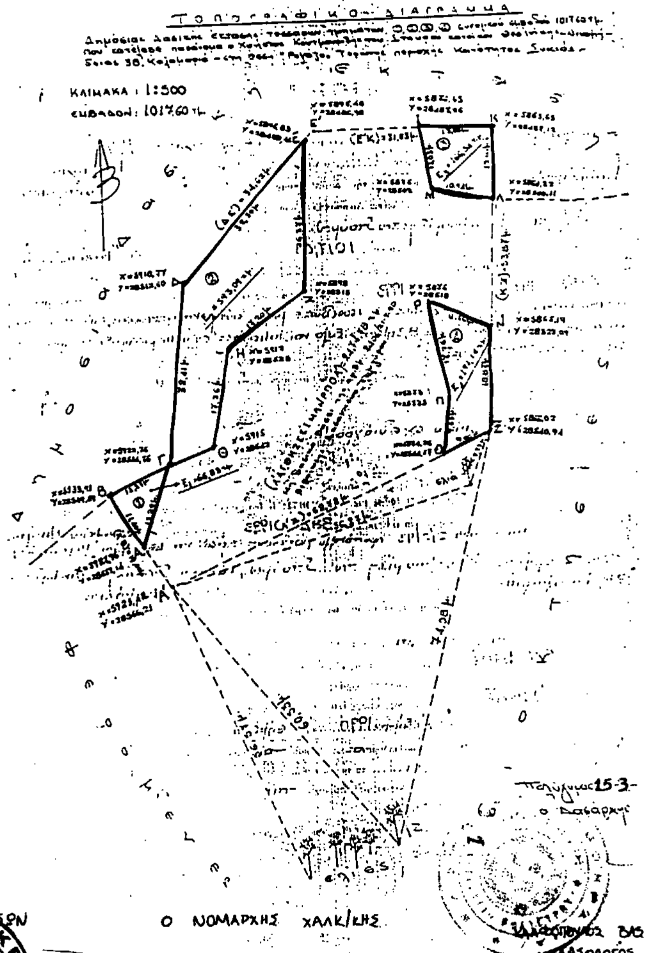

Πολύγυρος 15-3-93
Ο Δασάρχης

Καλφόπουλος Βασ.
Δασολόγος



Ο Δ/ΝΤΗΣ ΔΑΣΩΝ

ΗΠΑΛΑΚΑΣ ΒΑΣΙΛΕΙΟΣ
ΔΑΣΟΛΟΓΟΣ

Ο ΝΟΜΑΡΧΗΣ ΧΑΛΚ/ΚΗΣ

ΚΑΝΩΤΑΣ ΜΙΛΤΙΑΔΗΣ

Αριθ. 46108 (2)

Κήρυξη αναδασωτέας έκτασης 3,1361 στρεμμάτων στη θέση «Βαθύ Γρέκι» του Δήμου ή της Κοινότητος Ορμυλίας του Νομου Χαλκιδικής.

Ο ΝΟΜΑΡΧΗΣ ΧΑΛΚΙΔΙΚΗΣ

Έχοντας υπόψη:

1. Τις διατάξεις του Ν. 3200/1955 «περί διοικητικής αποκέντωσης», όπως τροποποιήθηκε και συμπληρώθηκε μεταγενέστερα με το Ν.Δ. 532/70.
2. Τις διατάξεις του άρθρου 117 παρ. 3 του Συντάγματος της Χώρας.
3. Τις διατάξεις του Ν. 998/1979 «περί προστασίας των δασών κ.λπ.» και ειδικότερα: α) του άρθρου 41 παράγρ. 1, β) του άρθρου 38.
4. Τις διαταγές του Υπουργείου Γεώργίας: α) 160417/1180/8.7.80, β) 182447/3049/24.9.80.
5. Την αριθ. 1103/24.3.1993 πρόταση του Δασαρχείου Πολυγύρου, αποφασίζουμε:

Κηρύσσουμε αναδασωτέα, με σκοπό την προστασία για την αναδημιουργία της δασικής βλαστήσεως που καταστράφηκε ολοσχερώς από εκχέρσωση την δασική έκταση εμβαδού τριών στρεμμάτων εκατόν τριάντα εξ τ.μ. και ένα τετραγ. στρεμμάτων (3.1361 στρ.) που βρίσκεται στη θέση Βαθύ Γρέκι της περιφέρειας του Δήμου ή της Κοινότητας Ορμυλίας του Νομου Χαλκιδικής, που προσδιορίζεται από τα στοιχεία Α, Β, Γ, Δ, Α και έχει όρια:

Ανατολικά: Με γεωργική καλλιέργεια.

Δυτικά: Με δημόσια Δασική έκταση.


Βόρεια: Με παράνομα εκχερσωθείσα Δ.Δ.Ε.

Νότια: Με Δημόσια Δασική έκταση και γεωργική καλλιέργεια, όπως φαίνεται στο συνημμένο διάγραμμα που αποτελεί αναπόσπαστο μέρος της απόφασης αυτής.

Η απόφαση αυτή να δημοσιευθεί στην Εφημερίδα της Κυβερνήσεως.

Πολύγυρος, 5 Απριλίου 1993

Ο Νομάρχης
ΜΙΛΤΙΑΔΗΣ ΚΑΝΩΤΑΣ

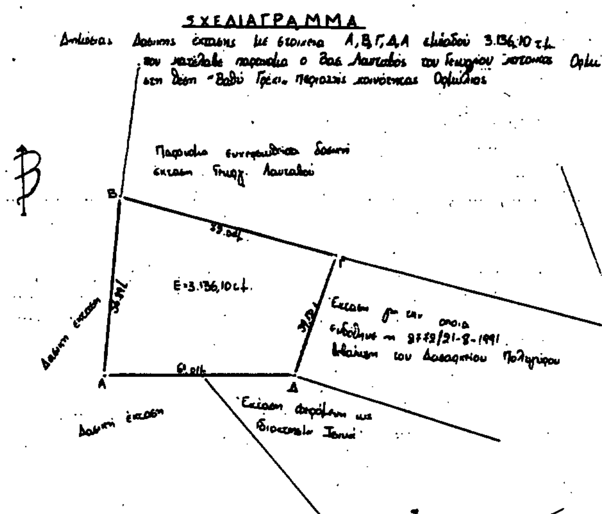

ΚΛΙΜΑΚΑ 1:1000

Πολύγυρος 5 Οκτωβρίου 1992
Ο Συντάξας Δασολόγος
Τσιρέλας Ιωάννης
Δασολόγος

Ο Δ/ΝΤΗΣ ΔΑΣΩΝ


ΜΠΑΛΑΣΚΑΣ ΒΑΣΙΛΕΙΟΣ
ΔΑΣΟΛΟΓΟΣ

Ο ΔΑΣΑΡΧΗΣ ΠΟΛΥΓΥΡΟΥ

ΚΑΛΦΟΠΟΥΛΟΣ ΒΑΣΙΛΕΙΟΣ
ΔΑΣΟΛΟΓΟΣ

ΝΟΜΑΡΧΗΣ ΧΑΛΚ/ΚΗΣ

ΚΑΝΩΤΑΣ ΜΙΛΤΙΑΔΗΣ

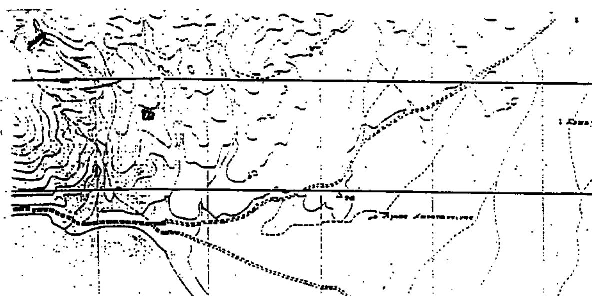

ΑΠΟΣΠΑΣΜΑ ΧΑΡΤΗ

Περιοχής κοινότητας Ορμύλιας στο οποίο φαίνεται η δασική έκταση εμβαδού 3.136,10 τ.μ. που εκχερσώθηκε παράνομα.

Δασική θέση: "Βαθύ Γρέκι"
Γεωγρ. μήκος: 40° 15'
Γεωγρ. πλάτος: 35° 13'

ΚΛΙΜΑΚΑ 1:20.000

ΥΠΟΜΝΗΜΑ

 δασική έκταση που εκχερσώθηκε παράνομα

επαρχιακό οδικό δίκτυο

Πολύγυρος 24-3-1993
Ο ΣΥΝΤΑΞΑΣ
Τσιρέλας Ιωάννης
Δασολόγος

Ο Δ/ντης Δασών

ΜΠΑΛΑΣΚΑΣ ΒΑΣΙΛΕΙΟΣ
ΔΑΣΟΛΟΓΟΣ

ΘΕΩΡΗΘΗΚΕ
Ο Δασάρχης Πολυγύρου

ΚΑΛΦΟΠΟΥΛΟΣ ΒΑΣΙΛΕΙΟΣ
ΔΑΣΟΛΟΓΟΣ

Νομάρχης Χαλκ/κης

ΚΑΝΩΤΑΣ ΜΙΛΤ.

Αριθ. 46109 (3)

Κήρυξη αναδασωτέας έκτασης 5,27072 στρεμμάτων στη θέση «Βαθύ Γρέκι» του Δήμου ή της Κοινότητος Ορμυλίας του Νομου Χαλκιδικής.

Ο ΝΟΜΑΡΧΗΣ ΧΑΛΚΙΔΙΚΗΣ

Έχοντας υπόψη:

1. Τις διατάξεις του Ν. 3200/1955 «περί διοικητικής αποκέντωσης», όπως τροποποιήθηκε και συμπληρώθηκε μεταγενέστερα με το Ν.Δ. 532/70.

2. Τις διατάξεις του άρθρου 117 παρ. 3 του Συντάγματος της Χώρας.

3. Τις διατάξεις του Ν. 998/1979 «περί προστασίας των δασών κ.λπ.» και ειδικότερα: α) του άρθρου 41 παράγρ. 1, β) του άρθρου 38.

4. Τις διαταγές του Υπουργείου Γεωργίας: α) 160417/1180/8.7.80, β) 182447/3049/24.9.80.

5. Την αριθ. 1104/24.3.1993 πρόταση του Δασαρχείου Πολυγύρου, αποφασίζουμε:

Κηρύσσουμε αναδασωτέα, με σκοπό την προστασία για την αναδημιουργία της δασικής βλαστήσεως που καταστράφηκε ολοσχερώς από εκχέρσωση, την δασική έκταση εμβαδού πέντε στρεμμάτων διακοσίων εβδομήντα τ.μ. και εβδομήντα δύο εκατ. (5.27072 στρ.) που βρίσκεται στη θέση Βαθύ Γρέκι της περιφέρειας του Δήμου ή της Κοινότητας Ορμυλίας του Νομου Χαλκιδικής, που προσδιορίζεται από τα στοιχεία Α, Β, Γ, Δ, Ε, Ζ, Α και έχει όρια:

Ανατολικά: Με αγρό.

Δυτικά: Με δημόσια Δασική έκταση.


Βόρεια: Με δημόσια δασική έκταση.

Νότια: Με παράνομα εκχερσωθείσα Δ.Δ.Ε., όπως φαίνεται στο συνημμένο διάγραμμα που αποτελεί αναπόσπαστο μέρος της απόφασης αυτής.

Η απόφαση αυτή να δημοσιευθεί στην Εφημερίδα της Κυβερνήσεως.

Πολύγυρος, 5 Απριλίου 1993

Ο Νομάρχης
ΜΙΛΤΙΑΔΗΣ ΚΑΝΩΤΑΣ

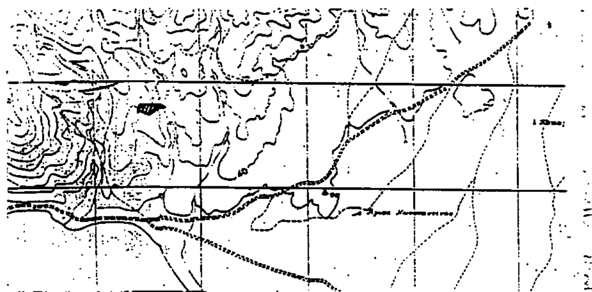

ΑΠΟΣΠΑΣΜΑ ΧΑΡΤΗ

Περιοχής κοινότητας Ορμύλιας στο οποίο φαίνεται η δασική έκταση εμβαδού 5.270,72 τ.μ. που εκχερσώθηκε παράνομα.

Δασική θέση: "Βαθύ Γρέκι"
Γεωγρ. μήκος: 40° 15'
Γεωγρ. πλάτος: 23° 13'

ΚΛΙΜΑΚΑ 1:20.000

ΥΠΟΜΝΗΜΑ

δασική έκταση που εκχερσώθηκε παράνομα.
Επαρχιακό οδικό δίκτυο


Πολύγυρος 24-3-1993
Ο ΣΥΝΤΑΞΑΣ
Τσιρέλας Ιωάννης
Δασολόγος
Ο Δ/ντής Δασών
ΜΠΑΛΑΣΚΑΣ ΒΑΣΙΛΕΙΟΣ
ΔΑΣΟΛΟΓΟΣ

ΘΕΩΡΗΘΗΚΕ
Ο Δασάρχης Πολυγύρου
ΚΑΛΦΟΠΟΥΛΟΣ ΒΑΣΙΛΕΙΟΣ
ΔΑΣΟΛΟΓΟΣ
Νομάρχης Χαλκιδικής
ΚΑΝΩΤΑΣ ΜΙΛΤΙΑΔΗΣ

ΣΧΕΔΙΑΓΡΑΜΜΑ

Δημόσιας Δασικής έκτασης με στοιχεία Α,Β,Γ,Δ,Ε,Ζ,Α εμβαδού 5.270,72 τ.μ. που κατέλαβε παράνομα ο Γεώργιος Λιακαβός του Δημητρίου κάτοικος Ορμύλιας στη θέση "Βαθύ Γρέκι" περιοχής Κοινότητας Ορμύλιας.

Κλίμακα 1:1000

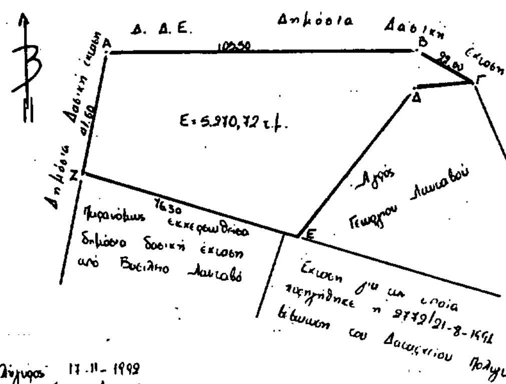

Πολύγυρος 17-11-1992
Ο Συντάξας Δασολόγος
Ιωάννης Τσιρέλας
Δασολόγος με βαθμό Α
Ο Δ/ΝΤΗΣ ΔΑΣΩΝ
ΜΠΑΛΑΣΚΑΣ ΒΑΣΙΛΕΙΟΣ
ΔΑΣΟΛΟΓΟΣ

ΘΕΩΡΗΘΗΚΕ αυθημερόν
Ο ΔΑΣΑΡΧΗΣ
Δασολόγος με βαθμό Α
ΝΟΜΑΡΧΗΣ ΧΑΛΚΙΔΙΚΗΣ
ΚΑΝΩΤΑΣ ΜΙΛΤΙΑΔΗΣ

ΑΠΑΛΛΟΤΡΙΩΣΕΙΣ

ΑΠΟΦΑΣΕΙΣ

Αριθ. 91 (4)

Επανακαθορισμός ορίων του αιγιαλού και δημιουργία ζώνης παραλίας στη θέση «ΟΡΜΟΣ ΚΟΙΛΑΔΑΣ» της ομώνυμης Κοινότητας Ν. Αργολίδας.

Η ΝΟΜΑΡΧΗΣ ΑΡΓΟΛΙΔΑΣ

Έχοντας υπόψη:§

1. Τις διατάξεις των άρθρων 1 μέχρι και 7 του Α.Ν. 2344/1940, «περί αιγιαλού και παραλίας», όπως τροποποιήθηκαν και συμπληρώθηκαν με τις διατάξεις: α) του άρθρου 13 του Ν. 1078/1980 και β) του άρθρου 23 του Ν. 1337/1983.

2. Τις διατάξεις της παραγράφου 9 του άρθρου 1, Κεφαλαίου Β' της Ο.208/181/26.4.1982 (ΦΕΚ 214/26.4.1982 τεύχος Β'), κοινής απόφασης των Υπουργών Προεδρίας Κυβερνήσεως και Οικονομικών «Αναμόρφωση Συλλογικών Οργάνων Γνωμοδοτικής και Αποφασιστικής αρμοδιότητας του Υπουργείου Οικονομικών».

3. Την από 18.8.1992 έκθεση της Επιτροπής Καθορισμού ορίων του αιγιαλού και παραλίας και θέσεων αμμοληψίας», που επανακαθόρισε τα όρια του αιγιαλού και της παραλίας στην περιοχή «Όρμος Κοιλάδας» της ομώνυμης Κοινότητος και το από 23.3.89 με κλίμακα 1:500, σε 1 πινακίδα τοπογραφικό διάγραμμα του Γεωργίου Δαγρε, Πολιτικού Μηχανικού, υπαλλήλου της Δ/νσης Τεχν. Υπηρεσιών που θεωρήθηκε την 18.8.1992 από τη Διεύθυνση Τεχνικών Υπηρεσιών της Νομαρχίας Αργολίδας και συνοδεύει την έκθεση της προαναφερομένης Επιτροπής.

4. Τη σύμφωνη γνώμη του Γενικού Επιτελείου Ναυτικού, που διατυπώθηκε στο αριθ. Φ.544.5/687/92/18.11.1992 έγγραφό του.

5. Τις διατάξεις του άρθρου 1 της παραγράφου 1 του Ν. 3200/1955 (ΦΕΚ 97/Α/1955) «περί διοικητικής αποκεντρώσεως» σε συνδυασμό με τις διατάξεις του από 28.6.1955 Β. Δ/τος «περί εξαιρέσεως από της κατά το άρθρο 1 παράγραφος 1 του Ν. 3200/1955 αρμοδιότητας των Νομαρχών, αντικειμένων τινων αρμοδιότητας του Υπουργού Οικονομικών, του Β.Δ. 704/1970 και του άρθρου 1 παράγραφος 5 του Π.Δ. 71/25.2.1984, σχετικά με τη μεταβίβαση αρμοδιοτήτων του Υπουργού Οικονομικών στους Νομάρχες και στις περιφερειακές Αρχές διανομαρχιακού επιπέδου.

6. Την απόφασή μας αριθ. 3604/1.4.1987, με την οποία έγινε καθορισμός των ορίων αιγιαλού και παραλίας, κατά πρώτον, στην προαναφερομένη θέση, αποφασίζουμε:

Επικυρώνουμε την από 18.8.1992 έκθεση Επιτροπής καθορισμού ορίων του αιγιαλού και παραλίας και θέσεων αμμοληψίας, καθώς και το από 23.3.1989 τοπογραφικό διάγραμμα, που τη συνοδεύει, το οποίο συντάχθηκε από τον Γεώργιο Δαγρέ, Πολιτικό Μηχανικό, με κλίμακα 1:500, σε 1 πινακίδα και θεωρήθηκε την 18.8.1992 από τη Διεύθυνση Τεχνικών Υπηρεσιών της Νομαρχίας Αργολίδος, επί του οποίου η πιο πάνω Επιτροπή, με κόκκινη γραμμή επανακαθόρισε τα όρια του αιγιαλού, στη θέση «Όρμος Κοιλάδος» της ομώνυμης Κοινότητος, με κίτρινη γραμμή τα όρια της παραλίας και με μπλέ τα όρια παλαιού αιγιαλού.

Η παρούσα απόφαση μαζί με την έκθεση και το διάγραμμα, που προαναφέραμε, να δημοσιευθούν στην Εφημερίδα της Κυβερνήσεως.

Η απόφαση αυτή να δημοσιευθεί στην Εφημερίδα της Κυβερνήσεως.

Ναύπλιο, 21 Ιανουαρίου 1993

Η Νομάρχης

Ι. ΒΑΚΑΛΟΓΛΟΥ

ΕΚΘΕΣΗ ΕΠΙΤΡΟΠΗΣ

ΑΡΘΡΟΥ 100 Π.Δ. 284/88

Για τον επανακαθορισμό των ορίων αιγιαλού και παραλίας στην περιοχή «Όρμος Κοιλάδας», Κοινότητας Κοιλάδας Ν. Αργολίδας.

Στο Ναύπλιο, σήμερα την 18.8.1992 οι υπογράφοντες:

α) Παναγιώτα Κριτσέλη, Προϊσταμένη της Κτηματικής Υπηρεσίας Ν. Αργολίδας, ως Πρόεδρος.

β) Γεώργιος Μουταφίδης, Τοπογράφος Μηχανικός της Δ.Τ.Υ. Ν. Αργολίδας, ως μέλος.

γ) Κωνσταντίνος Καράμπαμπας, Λιμενάρχης Πορτοχελίου, ως μέλος, αποτελούντες την Επιτροπή καθορισμού των ορίων αιγιαλού και παραλίας, με βάση το άρθρο 100 Π.Δ. 284/88 και την αριθ. 16/2.1.1992 απόφαση Νομάρχη Αργολίδας (άρθρο 89 Π.Δ. 284/88).

Αφού λάβαμε υπόψη:

1. Την αίτηση της Κοινότητας Κοιλάδας, με την οποία ζητείται επανακαθορισμός των ορίων αιγιαλού και παραλίας στην ανωτέρω περιοχή.

2. Το από 23.3.1989 τοπογραφικό διάγραμμα, σε κλίμακα 1:500, που συνέταξε ο πολιτικός μηχανικός Γεώργιος Δαγρές, υπάλληλος της Δ.Τ.Υ. Ν. Αργολίδας και θεώρησε την 18.8.1992 ο Διευθυντής της, σύμφωνα με το Νόμο.

3. Τις διατάξεις του Α.Ν. 2344/40, όπως τροποποιήθηκε και τη σχετική Δικαστηριακή και Διοικητική Νομολογία.

4. Την από την επί τόπου μετάβαση, σχηματισθείσα αντίληψη περί του πλάτους της βρεχόμενης ζώνης της ξηράς και των λοιπών συναφών στοιχείων, δηλαδή: η εν λόγω ακτή σε όλο το μήκος της εναλάσσεται από βράχια και άμμο.

5. Το έγγραφο αριθ. Φ.544.5/264/90/20.4.1990 Γ.Ε.Ν., αποφασίζει:

α) Καθορίζει την οριογραμμή του αιγιαλού, με κόκκινη συνεχή πολυγωνική γραμμή επί του διαγράμματος με τα στοιχεία Α1, Α2, Α3, ... Α13, Α14, Α15, οι κορυφές της οποίας εξασφαλίζονται με ορθογώνιες συντεταγμένες, ανεξαρτήτου συστήματος.

β) Καθορίζει την οριογραμμή της παραλίας με κίτρινη συνεχή πολυγωνική γραμμή επί του διαγράμματος με τα στοιχεία Α1', Α2', Α3', ... Α13', Α14', Α15' και σε απόσταση 10 μ. από την οριογραμμή αιγιαλού, επειδή είναι η πλησιέστερη προς την θάλασσα, μη βρεχομένη ζώνη και συνεπώς απολύτως αναγκαία για την επικοινωνία ξηράς και θάλασσας (όπως προβλέπεται στα άρθρα 5 και 7 του Α.Ν. 2344/40). Επίσης έτσι βοηθείται ο χωροταξικός σχεδιασμός της περιοχής και μπορεί να χρησιμοποιηθεί για εξωραϊστικούς και λοιπούς κοινωφελείς σκοπούς.

γ) Καθορίζει την οριογραμμή παλαιού αιγιαλού με μπλε συνεχή πολυγωνική γραμμή επί του διαγράμματος με τα στοιχεία Α1'', Α2'', Α3'', ...Α7'', Α8'', Α9'', οι κορυφές της οποίας εξασφαλίζονται με ορθογώνιες συντεταγμένες ανεξαρτήτου συστήματος.

δ) Δεν υπάρχουν κτίσματα στη ζώνη αιγιαλού και παραλίας.


Η ΕΠΙΤΡΟΠΗ


Η Πρόεδρος

ΠΑΝΑΓΙΩΤΑ ΚΡΙΤΣΕΛΗ

Τα Μέλη

ΓΕΩΡΓΙΟΣ ΜΟΥΤΑΦΙΔΗΣ ΚΩΝ/ΝΟΣ ΚΑΡΑΜΠΑΜΠΑΣ

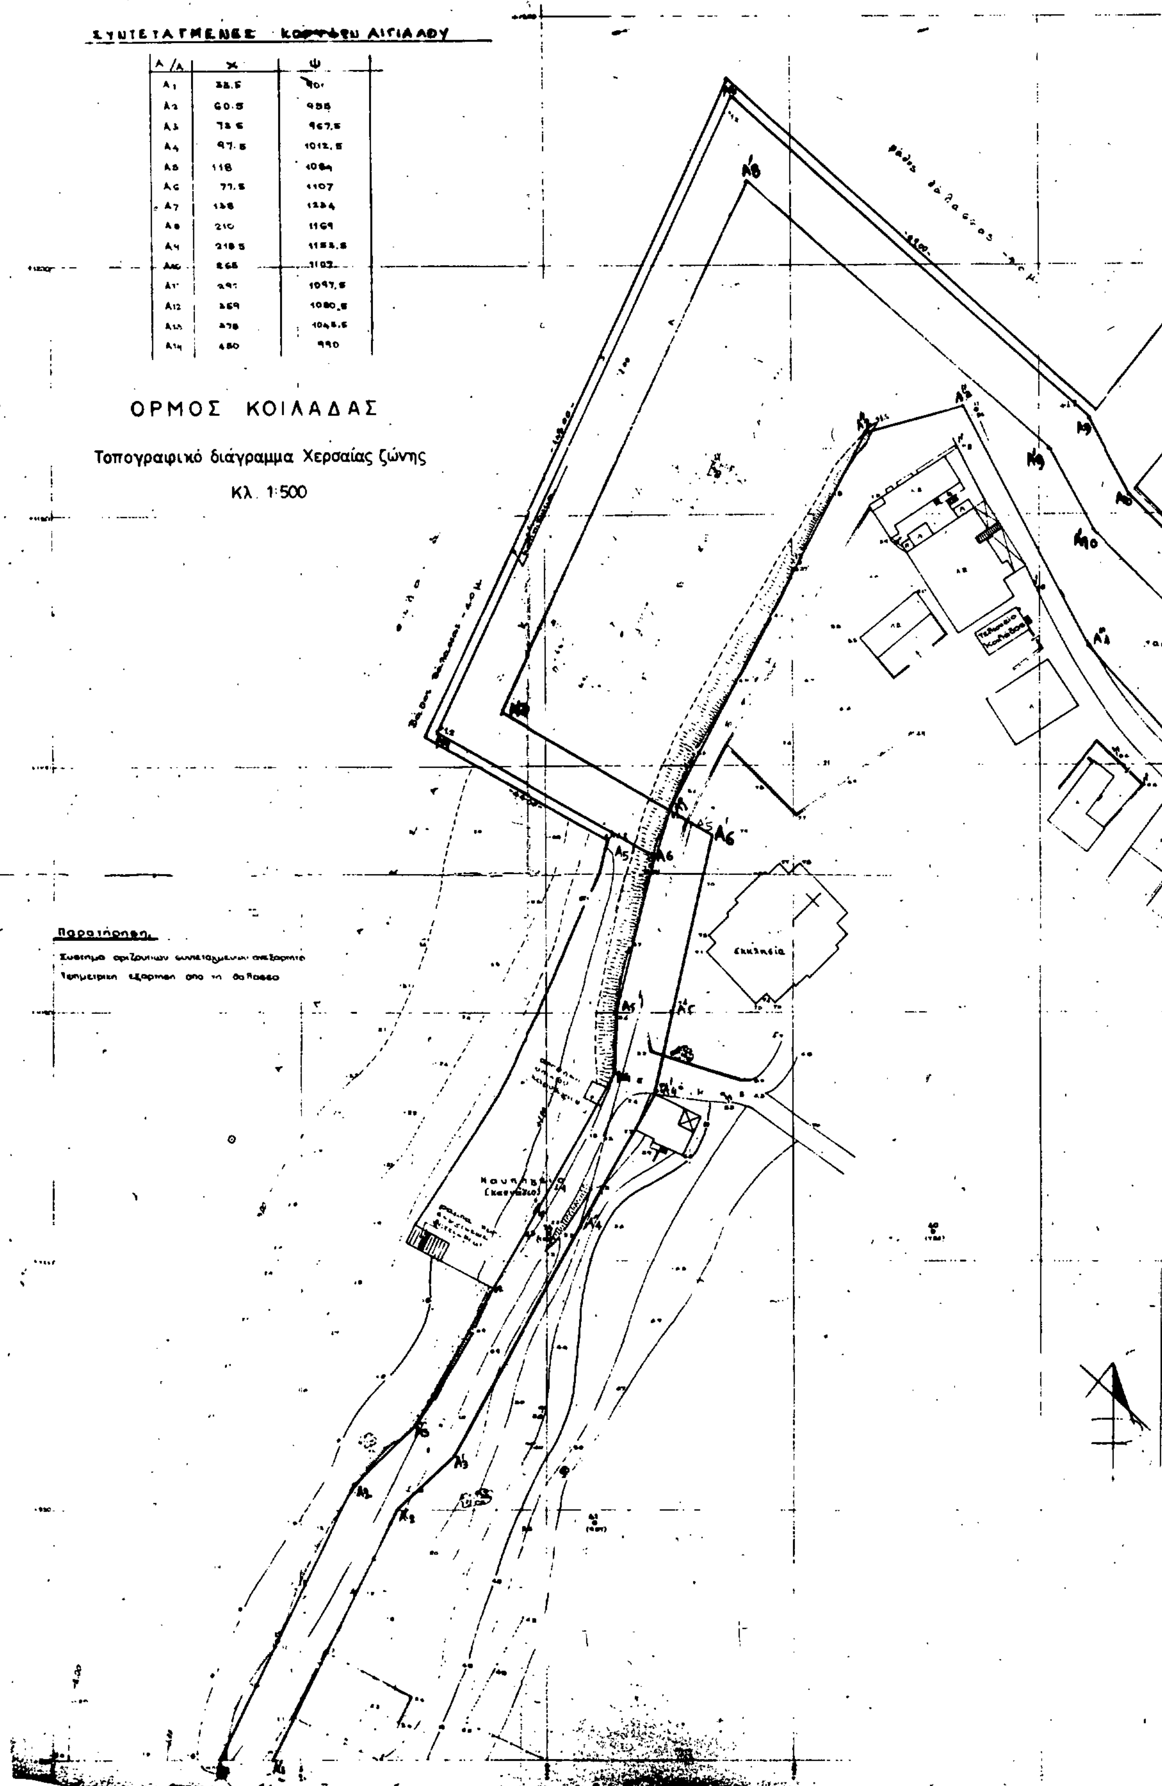
ΣΥΝΤΕΤΑΓΜΕΝΕΣ ΚΟΡΥΦΩΝ ΑΙΓΙΑΛΟΥ
Α/Α Χ Ψ
Α1 32.5 901
Α2 60.5 955
Α3 73.5 967.5
Α4 97.5 1012.5
Α5 118 1064
Α6 77.5 1107
Α7 138 1234
Α8 210 1169
Α9 218.5 1153.5
Α10 265 1103
Α11 1097.5
Α12 369 1080.5
Α13 378 1045.5
Α14 480 990
ΟΡΜΟΣ ΚΟΙΛΑΔΑΣ
Τοπογραφικό διάγραμμα Χερσαίας ζώνης
Κλ. 1:500
Παρατήρηση
Εκκλησία
Καφενείο

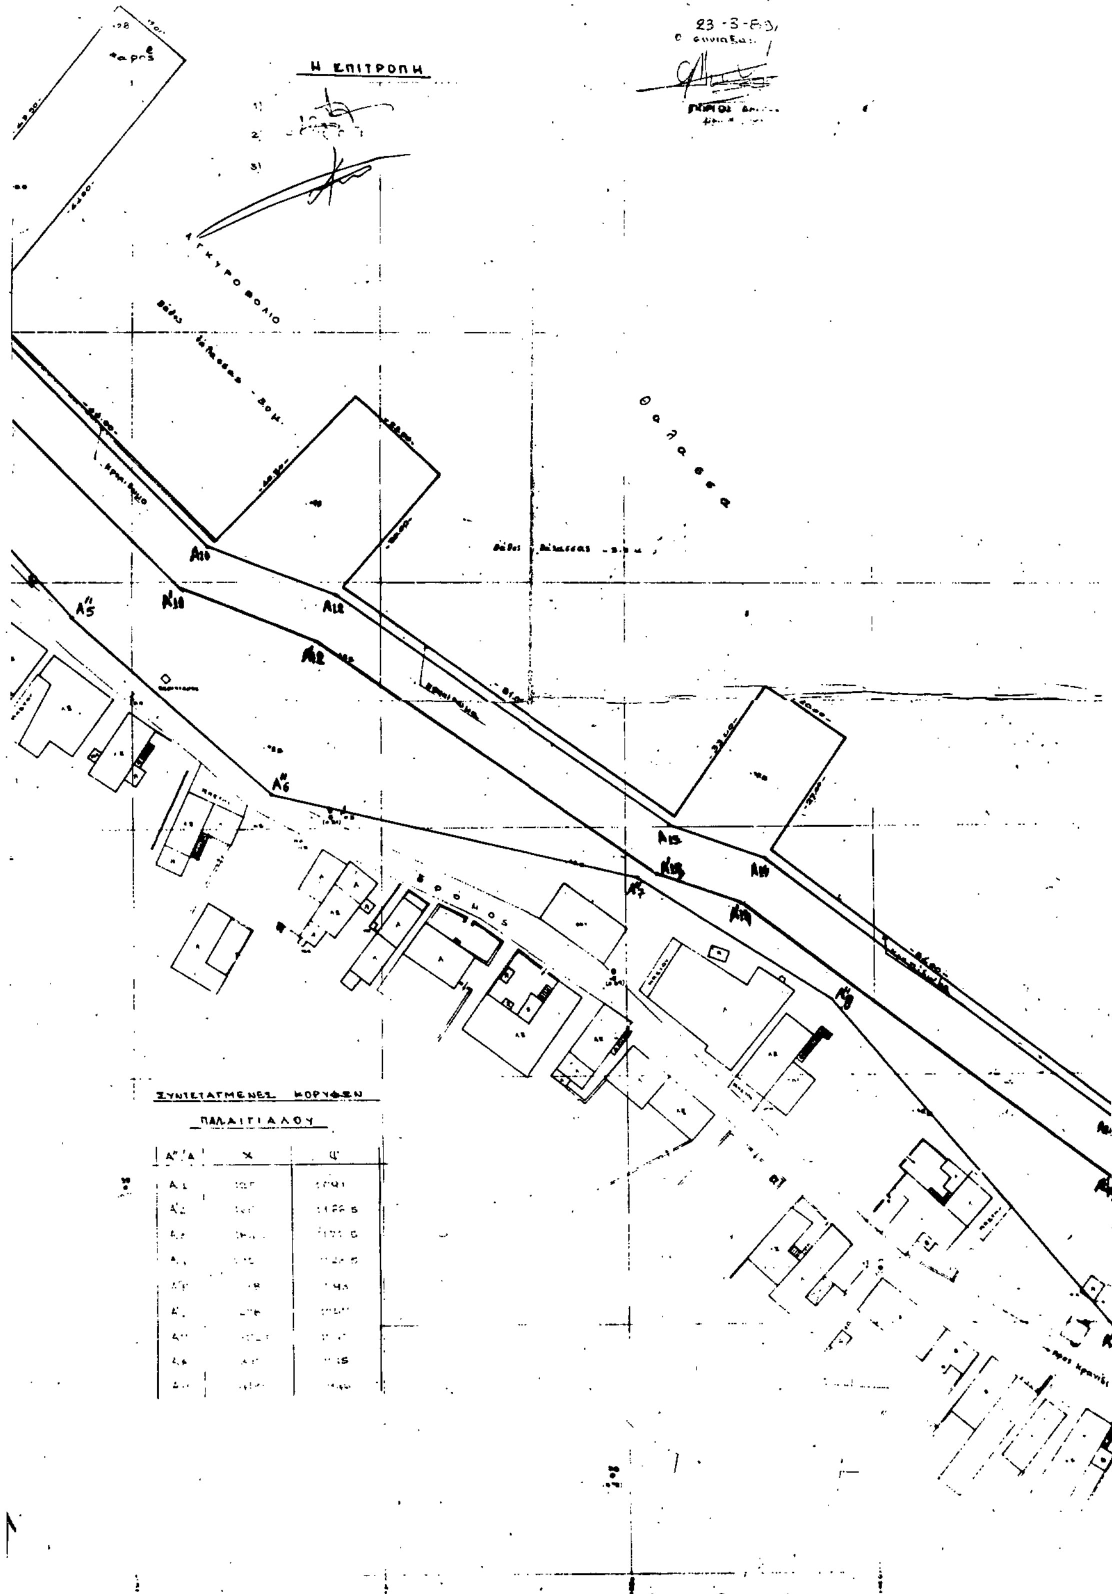
ΥΠΟΜΝΗΜΑ
ΤΟΠΟΓΡΑΦΙΚΟ ΔΙΑΓΡΑΜΜΑ
ΚΑΘΟΡΙΣΜΟΥ ΟΡΙΩΝ ΑΙΓΙΑΛΟΥ - ΠΑΡΑΛΙΑΣ
ΚΛΙΜΑΚΑ 1:500
ΠΕΡΙΟΧΗ : ΚΟΙΛΑΔΑ
ΚΟΙΝΟΤΗΤΑ : ΚΟΙΛΑΔΑΣ
ΕΠΑΡΧΙΑ : ΕΡΜΙΟΝΙΔΑΣ
ΝΟΜΟΣ : ΑΡΓΟΛΙΔΑΣ
Η ΕΠΙΤΡΟΠΗ
ΑΓΚΥΡΟΒΟΛΙΟ
Θάλασσα
ΔΡΟΜΟΣ
ΣΥΝΤΕΤΑΓΜΕΝΕΣ ΚΟΡΥΦΩΝ
ΠΑΛΑΙΓΙΑΛΟΥ

ΑΠΟ ΤΟ ΕΘΝΙΚΟ ΤΥΠΟΓΡΑΦΕΙΟ